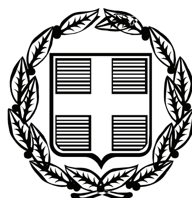


ΕΦΗΜΕΡΙΣ ΤΗΣ ΚΥΒΕΡΝΗΣΕΩΣ

ΤΗΣ ΕΛΛΗΝΙΚΗΣ ΔΗΜΟΚΡΑΤΙΑΣ

ΤΕΥΧΟΣ ΤΕΤΑΡΤΟ **Αρ. Φύλλου 271**

10 Ιουνίου 2008

ΠΕΡΙΕΧΟΜΕΝΑ

ΑΠΟΦΑΣΕΙΣ

ΑΠΟΦΑΣΕΙΣ

Αριθμ. οικ. 10737

Καθορισμός των οριογραμμών του ρέματος στην περιοχή οικισμού Αγκαιριάς, Δ.Δ. Αγκαιριάς Δήμου Πάρου νήσου Πάρου Ν. Κυκλάδων προ ιδιοκτησίας Μοσχονά Ραγκούση.

Ο ΓΕΝΙΚΟΣ ΓΡΑΜΜΑΤΕΑΣ
ΠΕΡΙΦΕΡΕΙΑΣ ΝΟΤΙΟΥ ΑΙΓΑΙΟΥ

Έχοντας υπόψη:

1. Τις διατάξεις του άρθρου 8 του ν. 3200/1955, «διοικητική αποκέντρωση».

2. Τις διατάξεις του ν. 3010/2002 (ΦΕΚ 91/Α/25.4.2002), «Εναρμόνιση του ν. 1650/1986 με τις οδηγίες 97/11 Ε.Ε. και 98/61 Ε.Ε. και ειδικότερα τις διατάξεις του άρθρου 5 αυτού «Διαδικασία οριοθέτησης και ρυθμίσεις θεμάτων για τα υδατορέματα».

3. Τις διατάξεις της υπ' αριθμ. 3046/304/3.2.1989 (ΦΕΚ 59Δ΄) απόφασης του Αναπληρωτή Υπουργού ΠΕΧΩΔΕ «Κτιριοδομικός Κανονισμός» και ειδικότερα τις διατάξεις του άρθρου 6 αυτής, «Δόμηση κοντά σε ρέματα».

4. Τις οικείες διατάξεις του ν. 2503/1997 (ΦΕΚ 107 Α΄/30.5.1997) «Διοίκηση, Οργάνωση, Στελέχωση της Περιφέρειας, ρύθμιση θεμάτων για την Τοπική Αυτοδιοίκηση και άλλων διατάξεων».

5. Τις οικείες διατάξεις του ν. 2508/1997 (ΦΕΚ 124 Α΄/13.6.1997) «βιώσιμη οικιστική ανάπτυξη των πόλεων και οικισμών της χώρας και άλλων διατάξεων».

6. Τις οικείες διατάξεις του ν. 2690/1999 (ΦΕΚ 45 Α΄/9.3.1999) «Κύρωση του κώδικα διοικητικής διαδικασίας».

7. Το υπ' αριθμ. Τ.Υ. 1265/11.4.2008 έγγραφο της Δ/νσης Τεχνικών Υπηρεσιών της Νομ. Αυτοδιοίκησης Κυκλάδων με την οποία διαβιβάστηκε ο φάκελος μελέτης στην Δ/νση ΠΕ.ΧΩ. Νοτίου Αιγαίου καθορισμού των οριογραμμών του ρέματος με θεωρημένα το τοπογραφικό διάγραμμα στο οποίο χαράσσονται τα όρια αυτού καθώς και την τεχνική έκθεση με τους υδραυλικούς υπολογισμούς, που βρίσκεται στην περιοχή οικισμό Αγκαιριάς, Δ.Δ. Αγκαιριάς Δήμου Πάρου νήσου Πάρου Ν. Κυκλάδων προ ιδιοκτησίας Μοσχονά Ραγκούση.

8. Η υπ' αριθμ. 87/2008 απόφαση της 6.3.2008 του Δημοτικού Συμβουλίου Δήμου Πάρου με θέμα «Γνωμοδότηση για την οριοθέτηση υδατορέματος στην περιοχή οικισμός Αγκαιριάς Ν. Πάρου ιδιοκτησίας Μοσχονά Ραγκούση που διαβιβάστηκε με το υπ' αριθμ. Τ.Υ. 1265/11.4.2008 έγγραφο της Δ/νσης Τεχνικών Υπηρεσιών Ν.Α. Κυκλάδων.

9. Το υπ' αριθμ. 10491/26.5.2008 έγγραφο της Δ/νσης Δημοσίων Έργων της Περιφέρειας Νοτίου Αιγαίου, δια του οποίου γίνεται δεκτή η Υδραυλική μελέτη κατόπιν του υπ' αριθμ. 7552/22.4.2008 εγγράφου της Δ/νσης ΠΕ.ΧΩ. με το οποίο διαβιβάστηκε η Υδραυλική μελέτη για έλεγχο.

10. Το φάκελο της μελέτης ο οποίος περιέχει Τοπογραφικό Διάγραμμα, Υδραυλική μελέτη, Τεχνική Έκθεση κ.λπ. που διαβιβάστηκε στην Δ/νση ΠΕ.ΧΩ. Νοτίου Αιγαίου.

11. Το γεγονός ότι με την απόφαση αυτή δεν προκαλείται δαπάνη σε βάρος του προϋπολογισμού του Δημοσίου και του Δήμου Πάρου, αποφασίζουμε:


ΕΠΙΚΥΡΩΝΟΥΜΕ τη θεωρημένη στις 7.12.2007 από την Δ/νση Τεχνικών Υπηρεσιών της Νομαρχιακής Αυτοδιοίκησης Κυκλάδων έκθεση καθορισμού των οριογραμμών του υδατορέματος στην περιοχή οικισμού Αγκαιριάς, Δ.Δ. Αγκαιριάς Δήμου Πάρου νήσου Πάρου Ν. Κυκλάδων προ ιδιοκτησίας Μοσχονά Ραγκούση, έτσι όπως σημειώνεται με κόκκινο χρώμα η πολυγωνική γραμμή 01, 02,03,04,...έως και 09 στη μια όχθη και με 010,011,012,... έως και 019 στην απέναντι της, (τα σημεία της οποίας είναι εξαρτημένα από το Εθνικό Τριγωνομετρικό Δίκτυο) επί του τοπογραφικού Διαγράμματος που υπογράφεται από την ΥΔΡΟΔΥΝΑΜΙΚΗ Γ.ΖΕΡΒΑΣ, Ν. ΓΚΙΩΝΗΣ, Β. ΓΑΒΡΙΗΛΙΔΟΥ ΚΑΙ Σια Ε.Ε.

Η απόφαση αυτή να δημοσιευθεί στην Εφημερίδα της Κυβερνήσεως μαζί με το Τοπογραφικό Διάγραμμα και η ισχύς αρχίζει από την ημερομηνία δημοσίευσης.

Ερμούπολη, 29 Μαΐου 2008

Ο Γενικός Γραμματέας Περιφέρειας
ΧΑΡΑΛΑΜΠΟΣ ΚΟΚΚΙΝΟΣ

ΕΘΝΙΚΟ ΤΥΠΟΓΡΑΦΕΙΟ
Για τεχνικούς λόγους στο σχεδιάγραμμα, έγινε σμίκρυνση, κατά ποσοστό 40%

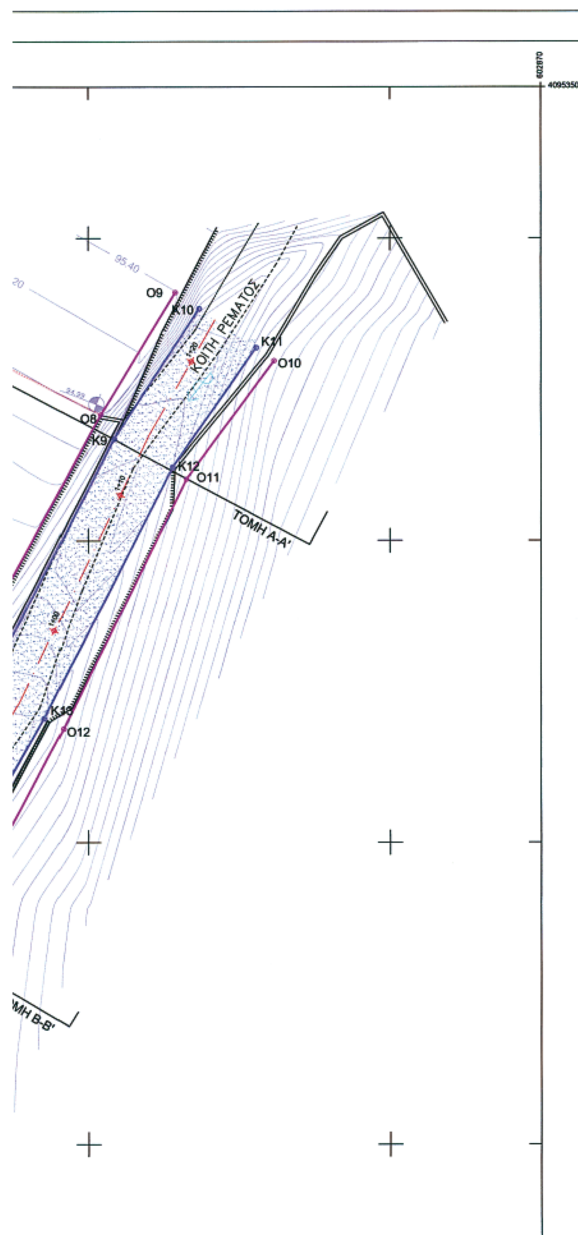


ΥΠΟΜΝΗΜΑ

O1..... O20 ΚΟΡΥΦΕΣ ΓΡΑΜΜΩΝ ΟΡΙΟΘΕΤΗΣΗΣ
K1..... K24 ΚΟΡΥΦΕΣ ΓΡΑΜΜΩΝ ΚΑΤΑΚΛΥΣΗΣ
ΓΡΑΜΜΕΣ ΚΑΤΑΚΛΥΣΗΣ ΑΠΟ ΠΛΗΜΜΥΡΑ
ΓΡΑΜΜΕΣ ΟΡΙΟΘΕΤΗΣΗΣ
ΕΠΙΦΑΝΕΙΑ ΚΑΤΑΚΛΥΣΗΣ
ΕΠΙΦΑΝΕΙΑ ΟΡΙΟΘΕΤΗΣΗΣ

ΣΥΝΤΕΤΑΓΜΕΝΕΣ ΚΟΡΥΦΩΝ

ΓΡΑΜΜΕΣ ΚΑΤΑΚΛΥΣΗΣ			ΓΡΑΜΜΕΣ ΟΡΙΟΘΕΤΗΣΗΣ		
ΑΡ.	X	Y	ΑΡ.	X	Y
K1	602.787,30	4.095.228,22	O1	602.783,81	4.095.229,24
K2	602.788,83	4.095.234,77	O2	602.789,99	4.095.244,93
K3	602.795,14	4.095.250,99	O3	602.793,86	4.095.255,70
K4	602.800,47	4.095.263,41	O4	602.814,04	4.095.287,41
K5	602.808,96	4.095.277,71	O5	602.821,27	4.095.293,83
K6	602.818,87	4.095.288,56	O6	602.828,25	4.095.302,95
K7	602.824,75	4.095.296,07	O7	602.833,40	4.095.314,62
K8	602.828,19	4.095.300,37	O8	602.840,81	4.095.328,29
K9	602.841,69	4.095.326,67	O9	602.845,76	4.095.336,39
K10	602.847,34	4.095.335,32	O10	602.852,31	4.095.331,88
K11	602.851,12	4.095.332,75	O11	602.846,50	4.095.324,06
K12	602.845,58	4.095.324,83	O12	602.838,35	4.095.307,49
K13	602.837,07	4.095.308,17	O13	602.832,36	4.095.296,28
K14	602.830,88	4.095.297,19	O14	602.827,26	4.095.228,45
K15	602.828,59	4.095.293,80	O15	602.820,88	4.095.281,78
K16	602.825,76	4.095.289,47	O16	602.812,82	4.095.267,74
K17	602.819,79	4.095.282,71	O17	602.809,01	4.095.259,05
K18	602.811,55	4.095.268,43	O18	602.804,92	4.095.250,75

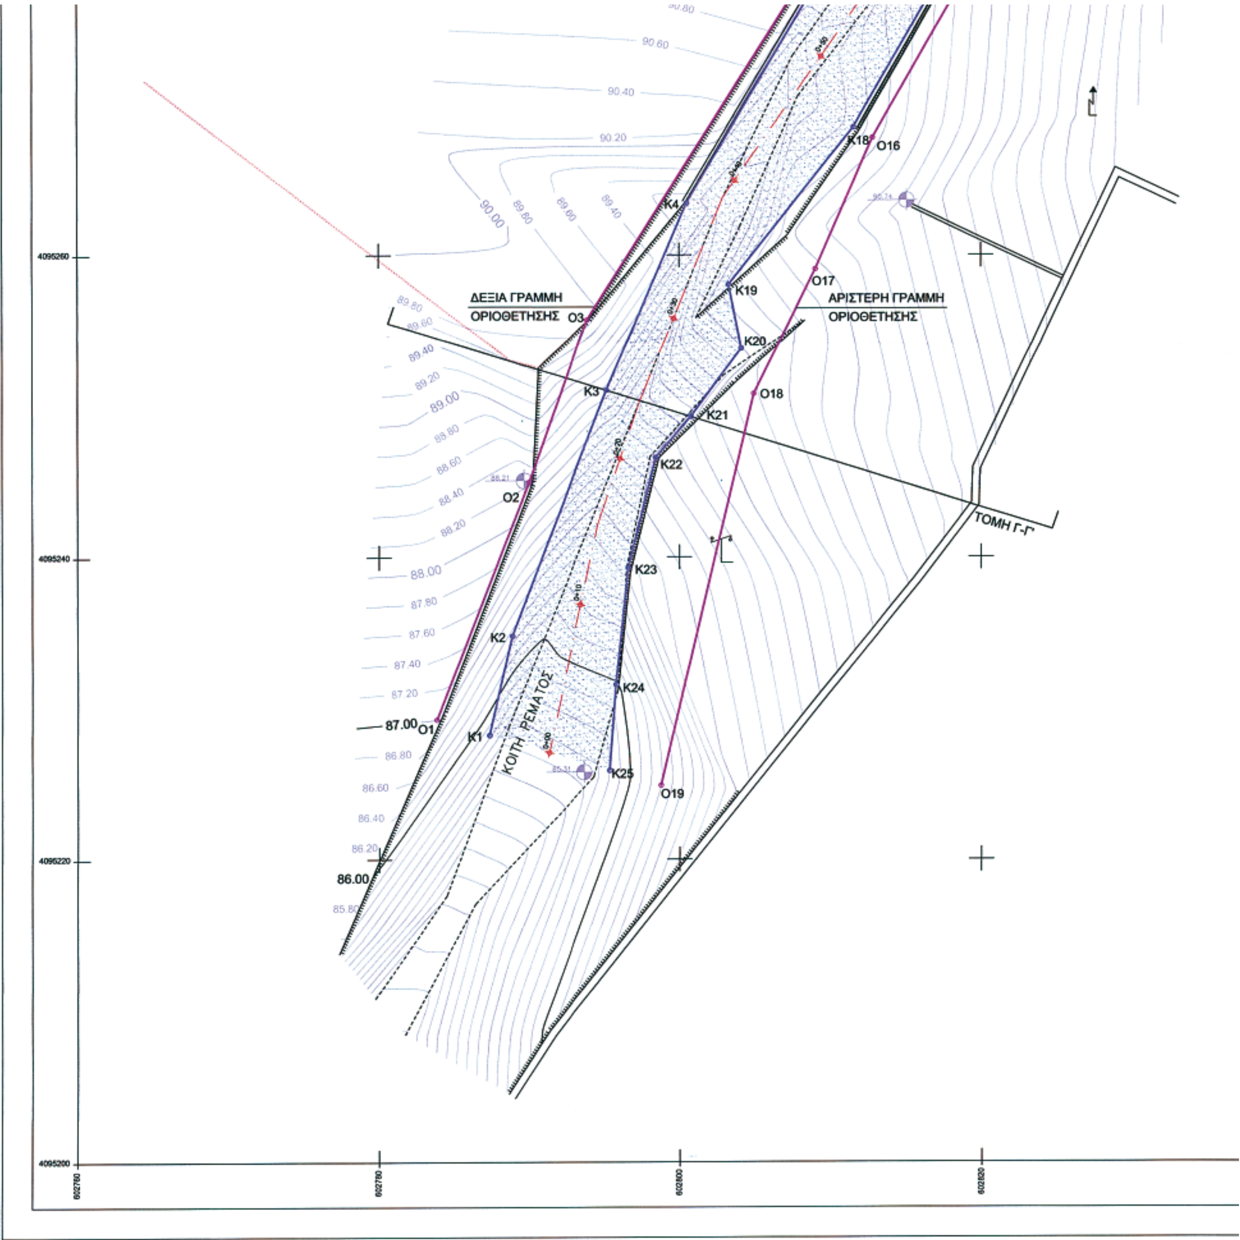
ΔΕΞΙΑ ΓΡΑΜΜΗ
ΟΡΙΟΘΕΤΗΣΗΣ
ΑΡΙΣΤΕΡΗ ΓΡΑΜΜΗ
ΟΡΙΟΘΕΤΗΣΗΣ
ΤΟΜΗ Γ-Γ'
ΚΟΙΤΗ ΡΕΜΑΤΟΣ
K1
K2
K3
K4
K18
K19
K20
K21
K22
K23
K24
K25
O1
O2
O3
O16
O17
O18
O19
90.60
90.40
90.20
90.00
89.00
88.00
87.00
86.00
4095260
4095240
4095220
4095200

K17	602.819,79	4.095.282,71	O17	602.809,01	4.095.259,05
K18	602.811,55	4.095.268,43	O18	602.804,92	4.095.250,75
K19	602.803,26	4.095.258,04	O19	602.798,75	4.095.224,89
K20	602.804,11	4.095.253,78			
K21	602.800,76	4.095.249,25			
K22	602.798,42	4.095.246,53			
K23	602.796,59	4.095.239,27			
K24	602.795,78	4.095.231,34			
K25	602.795,34	4.095.225,88			

ΣΗΜΕΙΩΣΗ

Οι συντεταγμένες του σχεδίου αναφέρονται στο γεωδαιτικό σύστημα ΕΓΣΑ 1987

3ο ΑΝΤΙΓΡΑΦΟ
ΤΟΥ ΠΑΡΟΝΤ.
ΣΥΝΟΔΕΥΕΙ ΤΗΝ ΜΕ ΑΡΙΘ. ΠΡΩΤ.
10737 / 29-5-2008
ΤΗΣ Δ/ΝΣΗΣ ΝΟΤΙΟΥ ΑΙΓΑΙΟΥ

ΕΛΕΓΧΘΗΚΕ
ως προς την υδραυλική μελέτη
Ερμούπολη 22/5/2008
ΝΙΚΟΛΑΟΣ ΓΚΟΥΦΑΣ
Π.Ε. ΤΟΠΟΓΡΑΦΟΣ ΜΗΧΑΝΙΚΟΣ

ΘΕΩΡΗΘΗΚΕ
28/05/08
Ο ΠΡΟΪΣΤΑΜΕΝΟΣ ΤΗΣ ... ΕΡΓΩΝ
ως προς υδραυλική μελέτη

ΙΔΙΟΚΤΗΣΙΑ ΟΙΚΟΠΕΔΟΥ: ΜΟΣΧΟΝΑΣ ΡΑΓΚΟΥΣΗΣ

ΕΛΕΓΧΟΣ ΕΠΑΡΚΕΙΑΣ ΡΕΜΑΤΟΣ
ΕΦΑΠΤΟΜΕΝΟΥ ΣΤΟ ΟΙΚΟΠΕΔΟ
ΙΔΙΟΚΤΗΣΙΑΣ ΜΟΣΧΟΝΑ ΡΑΓΚΟΥΣΗ
ΣΤΟΝ ΟΙΚΙΣΜΟ ΑΓΚΑΙΡΙΑΣ Ν. ΠΑΡΟΥ

ΥΔΡΑΥΛΙΚΗ ΜΕΛΕΤΗ

ΟΡΙΖΟΝΤΙΟΓΡΑΦΙΑ
ΚΑΤΑΚΛΥΣΗ - ΟΡΙΟΘΕΤΗΣΗ ΡΕΜΑΤΟΣ

ΑΡΙΘΜΟΣ ΣΧΕΔΙΟΥ 3

ΚΛΙΜΑΚΑ 1:200

ΕΘΕΩΡΗΘΗ
Ερμούπολη 7-12-2007
ο Διευθυντής Τεχνικών Υπηρεσιών Νομαρχ. Αυτοδ. Κυκλάδων
ΙΩΑΝΝΗΣ ΑΛΕΞΙΟΥ
Πολ. Μηχ. ΔΙΕ. με Α' β.

ΥΔΡΟΔΥΝΑΜΙΚΗ
Γ. ΖΕΡΒΑΣ, Ν. ΓΚΙΩΝΗΣ, Β.ΓΑΒΡΙΗΛΙΔΟΥ & Σια Ε.Ε.

ΕΛΕΓΧΘΗΚΕ
ΠΑΡΟΣ, 06 ΑΥΓ. 2007
ΚΙΟΣΣΕΣ ΙΩΑΝΝΗΣ
ΤΟΠ/ΦΟΣ ΜΗΧΑΝΙΚΟΣ Π.Ε.

ΑΘΗΝΑ, ΙΟΥΝΙΟΣ 2007

4095200
602840
602860
602870

Αριθμ. οικ. 10736

Καθορισμός των οριογραμμών του ρέματος στην περιοχή οικισμού Αγκαιριάς, Δ.Δ. Αγκαιριάς Δήμου Πάρου νήσου Πάρου Ν. Κυκλάδων προ ιδιοκτησίας Μαρίνας Ραγκούση - Κουταλίδη.

Ο ΓΕΝΙΚΟΣ ΓΡΑΜΜΑΤΕΑΣ
ΠΕΡΙΦΕΡΕΙΑΣ ΝΟΤΙΟΥ ΑΙΓΑΙΟΥ

Έχοντας υπόψη:

1. Τις διατάξεις του άρθρου 8 του ν. 3200/1955, «διοικητική αποκέντρωση».

2. Τις διατάξεις του ν. 3010/2002 (ΦΕΚ 91/Α/25.4.2002), «Εναρμόνιση του ν. 1650/1986 με τις οδηγίες 97/11 Ε.Ε. και 98/61 Ε.Ε. και ειδικότερα τις διατάξεις του άρθρου 5 αυτού «Διαδικασία οριοθέτησης και ρυθμίσεις θεμάτων για τα υδατορέματα».

3. Τις διατάξεις της υπ' αριθμ. 3046/304/3.2.1989 (ΦΕΚ 59Δ΄) απόφασης του Αναπληρωτή Υπουργού ΠΕΧΩΔΕ «Κτιριοδομικός Κανονισμός» και ειδικότερα τις διατάξεις του άρθρου 6 αυτής, «Δόμηση κοντά σε ρέματα».

4. Τις οικείες διατάξεις του ν. 2503/1997 (ΦΕΚ 107 Α΄/30.5.1997) «Διοίκηση, Οργάνωση, Στελέχωση της Περιφέρειας, ρύθμιση θεμάτων για την Τοπική Αυτοδιοίκηση και άλλων διατάξεων».

5. Τις οικείες διατάξεις του ν. 2508/1997 (ΦΕΚ 124 Α΄/13.6.1997) «βιώσιμη οικιστική ανάπτυξη των πόλεων και οικισμών της χώρας και άλλων διατάξεων».

6. Τις οικείες διατάξεις του ν. 2690/1999 (ΦΕΚ 45 Α΄/9.3.1999) «Κύρωση του κώδικα διοικητικής διαδικασίας».

7. Το υπ' αριθμ. Τ.Υ. 1264/11.4.2008 έγγραφο της Δ/νσης Τεχνικών Υπηρεσιών της Νομ. Αυτοδιοίκησης Κυκλάδων με την οποία διαβιβάστηκε ο φάκελος μελέτης στην Δ/νση ΠΕ.ΧΩ. Νοτίου Αιγαίου καθορισμού των οριογραμμών του ρέματος με θεωρημένα το τοπογραφικό διάγραμμα στο οποίο χαράσσονται τα όρια αυτού καθώς και την τεχνική έκθεση με τους υδραυλικούς υπολογισμούς, που βρίσκεται στην περιοχή οικισμό Αγκαιριάς, Δ.Δ. Αγκαιριάς Δήμου Πάρου νήσου Πάρου Ν. Κυκλάδων προ ιδιοκτησίας Μαρίνας Ραγκούση - Κουταλίδη.

8. Η υπ' αριθμ. 86/2008 απόφαση της 20.2.2008 του Δημοτικού Συμβουλίου Δήμου Πάρου με θέμα «Γνωμοδότηση για την οριοθέτηση υδατορέματος στον οικισμό Αγκαιριάς ν. Πάρου προ της ιδιοκτησίας Μ. Ραγκούση-Κουταλίδη» που διαβιβάστηκε με το υπ' αριθμ. Τ.Υ. 1264/11.4.2008 έγγραφο της Δ/νσης Τεχνικών Υπηρεσιών Ν. Α. Κυκλάδων .

9. Το υπ' αριθμ. οικ. 10490/26.5.2008 έγγραφο της Δ/νσης Δημοσίων Έργων της Περιφέρειας Νοτίου Αιγαίου, δια του οποίου γίνεται δεκτή η Υδραυλική μελέτη κατόπιν του υπ' αριθμ. 7553/9.5.2008 εγγράφου της Δ/νσης ΠΕ.ΧΩ. με το οποίο διαβιβάστηκε η Υδραυλική μελέτη για έλεγχο.

10. Το φάκελο της μελέτης ο οποίος περιέχει Τοπογραφικό Διάγραμμα, Υδραυλική μελέτη, Τεχνική Έκθεση κ.λπ. που διαβιβάστηκε στην Δ/νση ΠΕ.ΧΩ. Νοτίου Αιγαίου.


11. Το γεγονός ότι με την απόφαση αυτή δεν προκαλείται δαπάνη σε βάρος του προϋπολογισμού του Δημοσίου και του Δήμου Πάρου, αποφασίζουμε:

ΕΠΙΚΥΡΩΝΟΥΜΕ τη θεωρημένη στις 12.11.2007 από την Δ/νση Τεχνικών Υπηρεσιών της Νομαρχιακής Αυτοδιοίκησης Κυκλάδων έκθεση καθορισμού των οριογραμμών του υδατορέματος στην περιοχή οικισμού Αγκαιριάς, Δ.Δ. Αγκαιριάς Δήμου Πάρου νήσου Πάρου Ν. Κυκλάδων προ ιδιοκτησίας Μαρίνας Ραγκούση - Κουταλίδη, έτσι όπως σημειώνεται με κόκκινο χρώμα η πολυγωνική γραμμή 01, 02,03,04,... έως και 09 στη μια όχθη και με 010,011,012,... έως και 014 στην απέναντι της, (τα σημεία της οποίας είναι εξαρτημένα από το Εθνικό Τριγωνομετρικό Δίκτυο) επί του τοπογραφικού Διαγράμματος που υπογράφεται από την ΥΔΡΟΔΥΝΑΜΙΚΗ Γ. ΖΕΡΒΑΣ, Ν. ΓΚΙΩΝΗΣ, Β. ΓΑΒΡΙΗΛΙΔΟΥ ΚΑΙ Σια Ε.Ε.

Η απόφαση αυτή να δημοσιευθεί στην Εφημερίδα της Κυβερνήσεως μαζί με το Τοπογραφικό Διάγραμμα και η ισχύς αρχίζει από την ημερομηνία δημοσίευσης.


Ερμούπολη, 29 Μαΐου 2008

Ο Γενικός Γραμματέας Περιφέρειας
ΧΑΡΑΛΑΜΠΟΣ ΚΟΚΚΙΝΟΣ

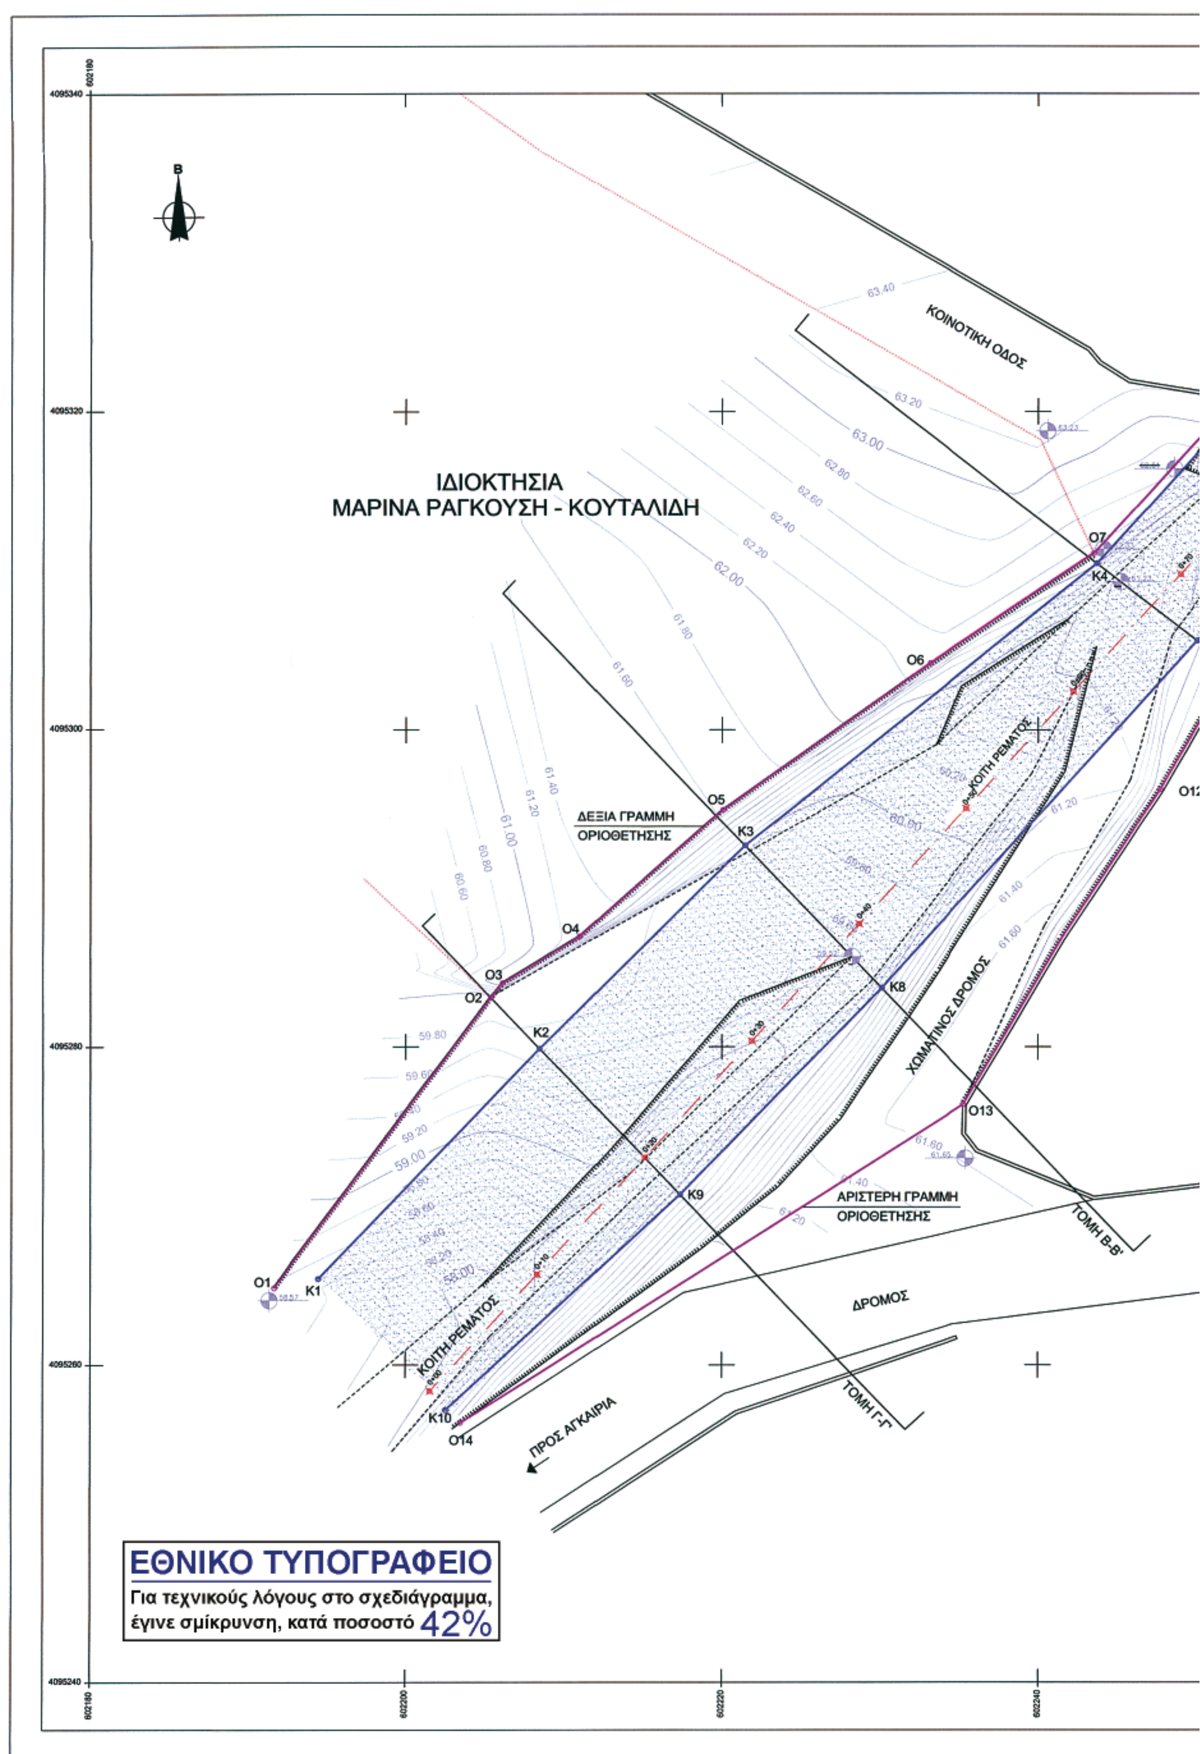

ΕΘΝΙΚΟ ΤΥΠΟΓΡΑΦΕΙΟ

Για τεχνικούς λόγους στο σχεδιάγραμμα, έγινε σμίκρυνση, κατά ποσοστό 42%

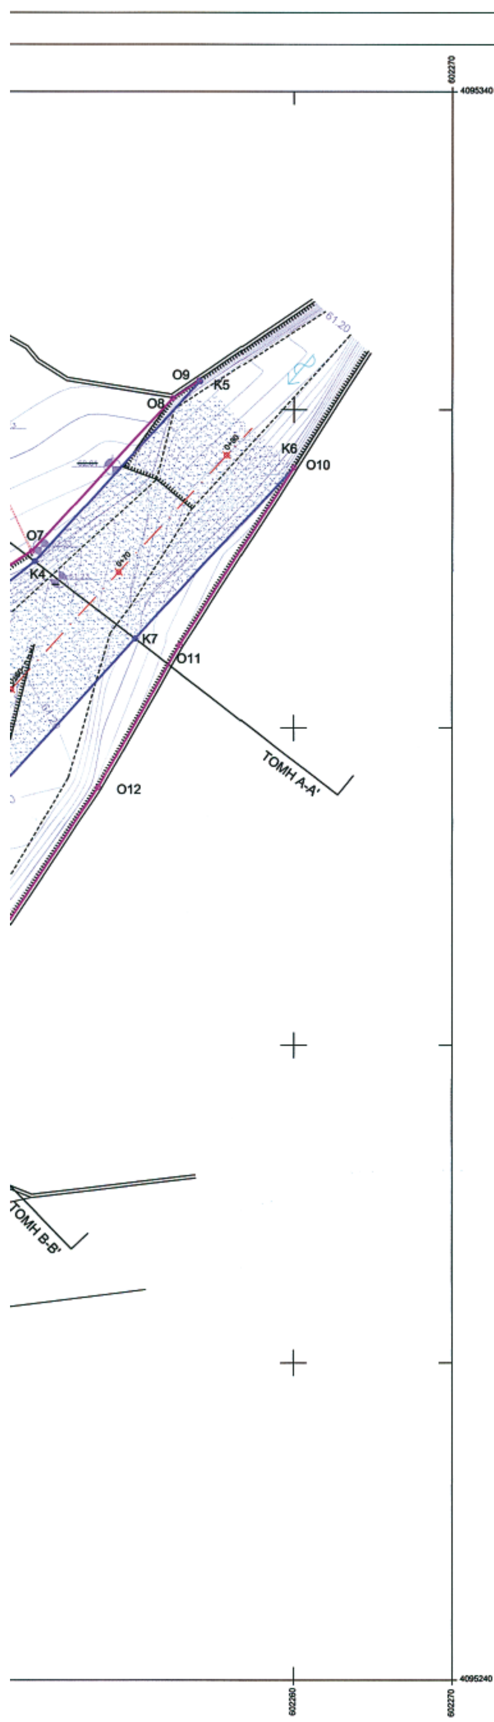

ΥΠΟΜΝΗΜΑ

O1..... O14 ΚΟΡΥΦΕΣ ΓΡΑΜΜΩΝ ΟΡΙΟΘΕΤΗΣΗΣ
K1..... K10 ΚΟΡΥΦΕΣ ΓΡΑΜΜΩΝ ΚΑΤΑΚΛΥΣΗΣ
ΓΡΑΜΜΕΣ ΚΑΤΑΚΛΥΣΗΣ ΑΠΟ ΠΛΗΜΜΥΡΑ
ΓΡΑΜΜΕΣ ΟΡΙΟΘΕΤΗΣΗΣ
ΕΠΙΦΑΝΕΙΑ ΚΑΤΑΚΛΥΣΗΣ
ΕΠΙΦΑΝΕΙΑ ΟΡΙΟΘΕΤΗΣΗΣ

ΣΥΝΤΕΤΑΓΜΕΝΕΣ ΚΟΡΥΦΩΝ					
ΓΡΑΜΜΕΣ ΚΑΤΑΚΛΥΣΗΣ			ΓΡΑΜΜΕΣ ΟΡΙΟΘΕΤΗΣΗΣ		
ΑΡ.	X	Y	ΑΡ.	X	Y
K1	602.194,45	4.095.265,38	O1	602.191,61	4.095.264,82
K2	602.208,49	4.095.279,88	O2	602.205,39	4.095.283,10
K3	602.221,45	4.095.292,68	O3	602.206,14	4.095.284,00
K4	602.243,71	4.095.310,45	O4	602.211,01	4.095.286,93
K5	602.254,13	4.095.321,78	O5	602.220,06	4.095.294,96
K6	602.260,00	4.095.316,36	O6	602.233,17	4.095.304,18
K7	602.250,03	4.095.305,59	O7	602.243,52	4.095.311,08
K8	602.230,10	4.095.283,70	O8	602.252,40	4.095.320.70
K9	602.217,34	4.095.270,70	O9	602.217,34	4.095.270,70
K10	602.202,54	4.095.257,12	O10	602.260,00	4.095.316,96
			O11	602.252,84	4.095.305,18
			O12	602.247.70	4.095.296,26
			O13	602.235,28	4.095.276,35
			O14	602.203,48	4.095.256,31

ΣΗΜΕΙΩΣΗ

Οι συντεταγμένες του σχεδίου αναφέρονται στο γεωδαιτικό σύστημα ΕΓΣΑ 1987

ΤΟ ΠΑΡΟΝ ΣΥΝΟΔΕΥΕΙ ΤΗΝ ΜΕ ΑΡΙΘ. ΠΡΩΤ. Δ.Π. οικ 10736/29-5-2008 ΑΠΟΦΑΣΗ ΤΗΣ Δ/ΝΣΗΣ ΠΕ ΧΩ. ΝΟΤΙΟΥ ΑΙΓΑΙΟΥ



ΕΛΕΓΧΘΗΚΕ Ερμούπολη 29/05/2008

5º ΑΝΤΙΓΡΑΦΟ

ΙΔΙΟΚΤΗΣΙΑ ΟΙΚΟΠΕΔΟΥ: Μ. ΡΑΓΚΟΥΣΗ-ΚΟΥΤΑΛΙΔΗ

ΕΛΕΓΧΟΣ ΕΠΑΡΚΕΙΑΣ ΡΕΜΑΤΟΣ

ΕΦΑΠΤΟΜΕΝΟΥ ΣΤΟ ΟΙΚΟΠΕΔΟ
ΙΔΙΟΚΤΗΣΙΑΣ Μ. ΡΑΓΚΟΥΣΗ-ΚΟΥΤΑΛΙΔΗ
ΣΤΟΝ ΟΙΚΙΣΜΟ ΑΓΚΑΙΡΙΑΣ Ν. ΠΑΡΟΥ

ΥΔΡΑΥΛΙΚΗ ΜΕΛΕΤΗ

ΟΡΙΖΟΝΤΙΟΓΡΑΦΙΑ
ΚΑΤΑΚΛΥΣΗ - ΟΡΙΟΘΕΤΗΣΗ ΡΕΜΑΤΟΣ

ΑΡΙΘΜΟΣ ΣΧΕΔΙΟΥ 3

ΚΛΙΜΑΚΑ 1:200

ΕΘΕΩΡΗΘΗ

ΥΔΡΟΔΥΝΑΜΙΚΗ
Γ. ΖΕΡΒΑΣ, Ν. ΓΚΙΩΝΗΣ, Β.ΓΑΒΡΙΗΛΙΔΟΥ & Σια Ε.Ε.



ΕΛΕΓΧΘΗΚΕ
ΠΑΡΟΣ, 06 ΑΥΓ. 2007
ΚΙΟΣΣΕΣ ΙΩΑΝΝΗΣ
ΤΟΠ/ΦΟΣ ΜΗΧΑΝΙΚΟΣ Π.Ε

ΑΘΗΝΑ, ΙΟΥΝΙΟΣ 2007



ΑΠΟ ΤΟ ΕΘΝΙΚΟ ΤΥΠΟΓΡΑΦΕΙΟ
ΚΑΠΟΔΙΣΤΡΙΟΥ 34 * ΑΘΗΝΑ 104 32 * ΤΗΛ. 210 52 79 000 * FAX 210 52 21 004
ΗΛΕΚΤΡΟΝΙΚΗ ΔΙΕΥΘΥΝΣΗ: http://www.et.gr – e-mail: webmaster.et@et.gr